



ΕΦΗΜΕΡΙΣ ΤΗΣ ΚΥΒΕΡΝΗΣΕΩΣ

ΤΗΣ ΕΛΛΗΝΙΚΗΣ ΔΗΜΟΚΡΑΤΙΑΣ

ΤΕΥΧΟΣ ΤΕΤΑΡΤΟ **Αρ. Φύλλου 252**

6 Απριλίου 2001

ΠΕΡΙΕΧΟΜΕΝΑ

ΑΠΟΦΑΣΕΙΣ

ΑΠΟΦΑΣΕΙΣ

Αριθ. 2718/2001 (1)

Χαρακτηρισμός χώρου και καθορισμός όρων δόμησης για την κατασκευή ανοικτού Κολυμβητηρίου στο Αίγιο

Ο ΝΟΜΑΡΧΗΣ ΑΧΑΪΑΣ

Έχοντας υπόψη:

1. Τις διατάξεις του Ν 3200/55 περί διοικητικής αποκεντρώσεως και ίδιες του από 28-6-55 περί εξαιρέσεως από τις αρμοδιότητες των Νομαρχών μερικών αντικειμένων αρμοδιότητας του Υπουργού ΔΕ.

2. Τις διατάξεις του Β.Δ 712/70 και εκείνες του Β.Δ 677/71 περί τροποποιήσεως και συμπληρώσεως του Β.Δ. 710/70.

3. Τις διατάξεις του Ν.Δ. 532/70 περί συμπληρώσεως των διατάξεων περί διοικητικής αποκεντρώσεως.

4. Τον Ν1321/80 περί συστάσεως του Υπουργείου ΧΟΠ

5. Τον Ν1232/81 (ΦΕΚ22Α) περί επαναφοράς σε ισχύ τροποποίηση και συμπλήρωση των διατάξεων του Ν3521/1964 και άλλες διατάξεις

6. Τις 13905/712/24-6-82 (ΦΕΚ210Β) και 24712/21-6-1962 (ΦΕΚ404Β) κοινές αποφάσεις των Υπουργών Προεδρίας και ΧΟΠ.

7. Τις διατάξεις του άρθρου 9 του Π.Δ. 6/17-10-1978 περί δόμησης εκτός σχεδίου.

8. Την 2240/2001 εισήγηση της υπηρεσίας στο ΣΧΟΠΝ4.

9. Το υπ' αρ. 1/23.2.2001 θέμα 2ο απόσπασμα πρακτικών του ΣΧΟΠΝ, αποφασίζουμε:

Χαρακτηρίζουμε χώρο αθλητικών εγκαταστάσεων το περίγραμμα το οποίο φαίνεται στο απόσπασμα χάρτου ευρύτερης περιοχής Δήμου Αγίου (εκτός σχεδίου) που συνοδεύει την παρούσα και καθορίζουμε όρους δόμησης

Κάλυψη 20%

Σ.Δ. - 0,30

Ελάχιστη επιτρεπόμενη απόσταση κτιριακών εγκαταστάσεων από τα όρια του οικοπέδου, από τους δρόμους και μεταξύ τους πέντε (5.00) μέτρα.

Η ισχύς της παρούσας αρχίζει από τη δημοσίευσή της στην εφημερίδα της κυβέρνησης.


Με την παρούσα δεν προκαλείται δαπάνη σε βάρος του κρατικού προϋπολογισμού, ούτε αυτού του οικείου Ο.Τ.Α.


Η παρούσα να δημοσιευθεί στην Εφημερίδα της Κυβερνήσεως


Πάτρα, 14 Μαρτίου 2001

Ο Νομάρχης

ΕΥΣ. ΑΘΑΝΑΣΟΠΟΥΛΟΣ - ΣΕΡΕΤΗΣ

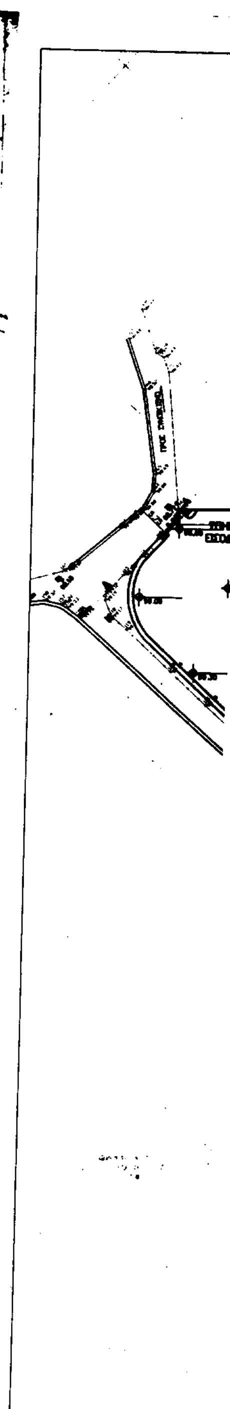

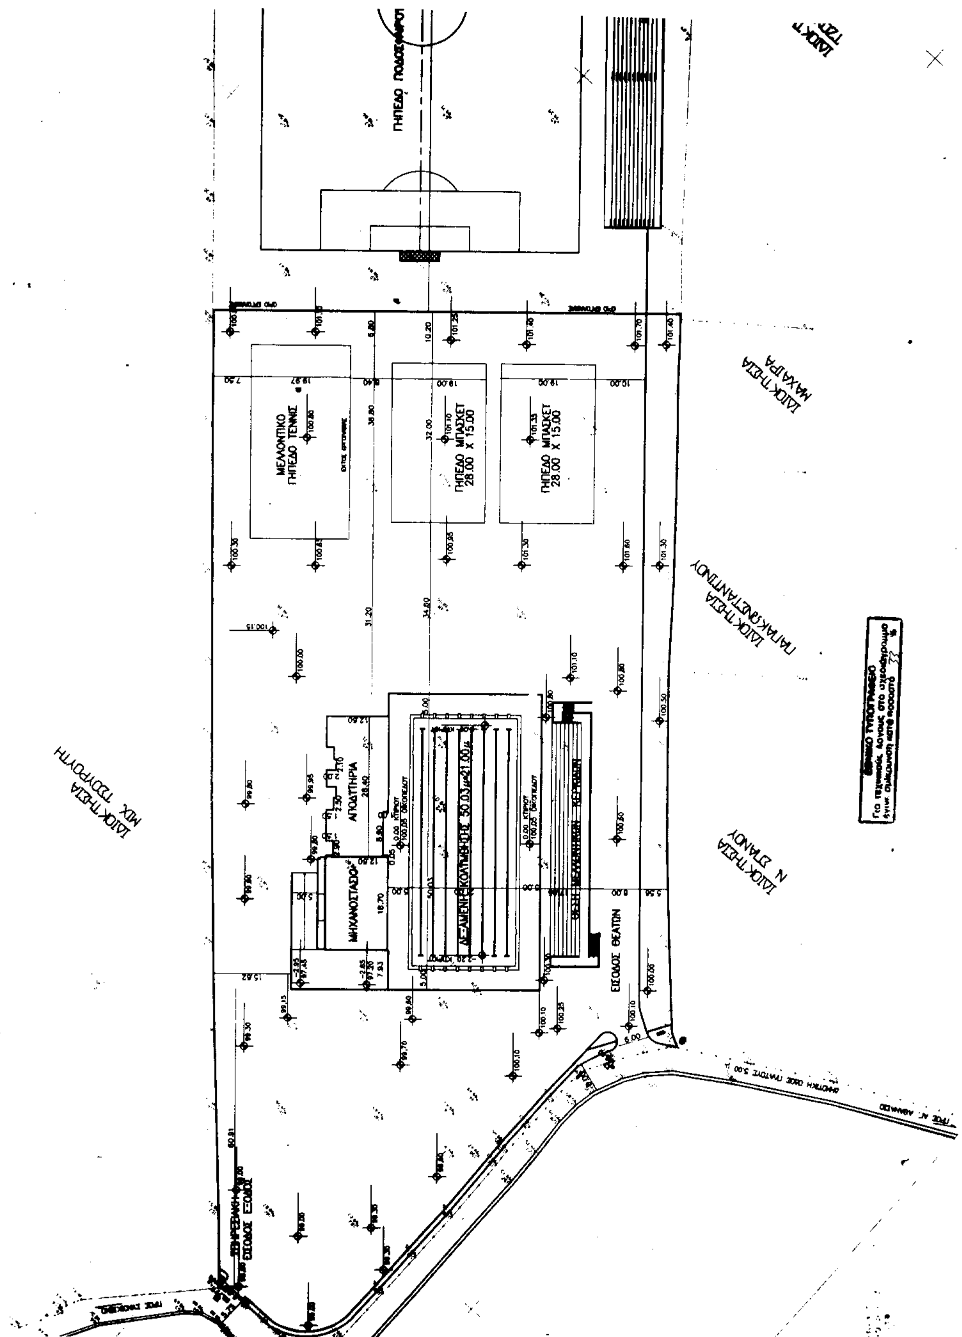
ΜΕΛΛΟΝΤΙΚΟ ΓΗΠΕΔΟ ΤΕΝΝΙΣ
ΓΗΠΕΔΟ ΜΠΑΣΚΕΤ 28.00 X 15.00
ΓΗΠΕΔΟ ΜΠΑΣΚΕΤ 28.00 X 15.00
ΑΠΟΔΥΤΗΡΙΑ
ΜΗΧΑΝΟΣΤΑΣΙΟ
ΕΙΣΟΔΟΣ ΘΕΑΤΩΝ

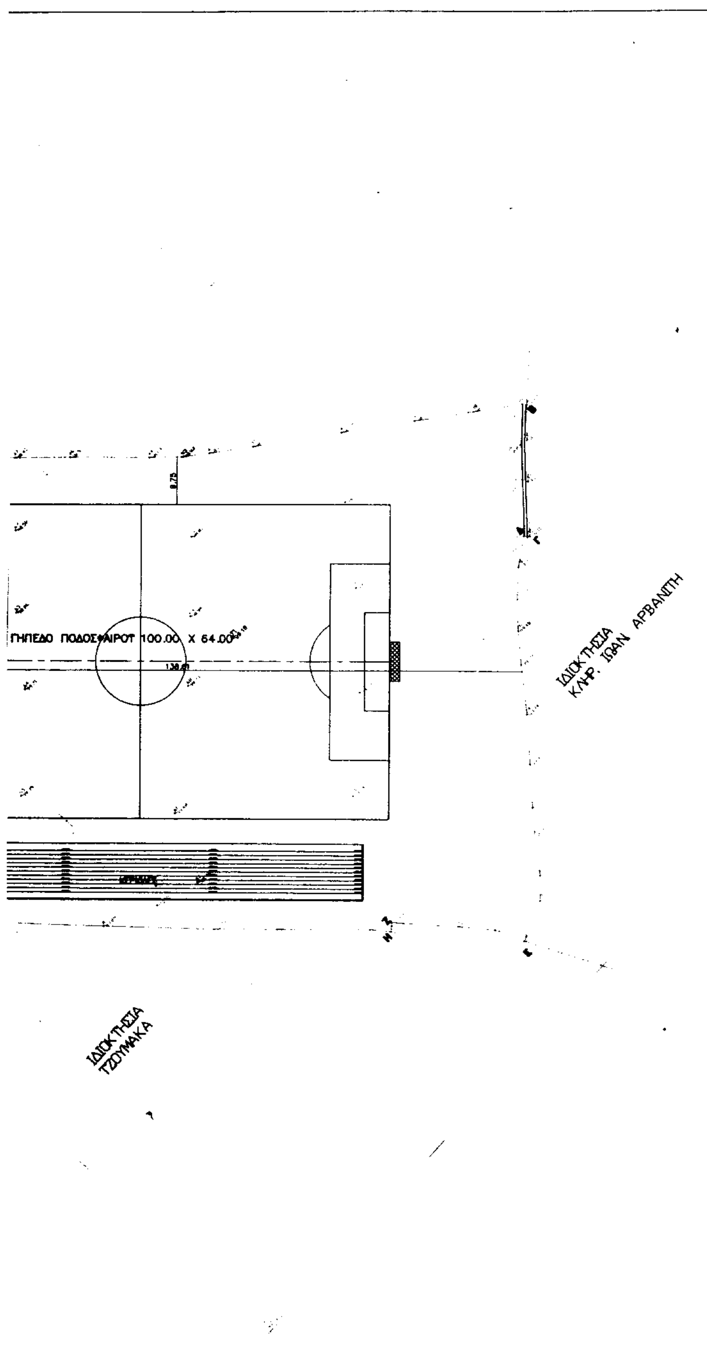

ΟΡΟΙ ΔΟΜΗΣΗΣ

Δημος Αιγιου.
Δ/γμα Ρυμοτομιας- Εκτος σχεδιου
Το οικοπεδο ειναι χαρακτηρισμενο σαν χωρος Αθλητικων Εγκαταστασεων

ΚΑΘΑΡΙΣΜΟΣ ΡΓ./ΟΓ.

Η εγκαταστασις του Ανοιχτου Κολυμβητηριου τοποθετειται στο βαθος του γηπεδου.
Ως εκ τουτου δεν διαμορφωνεται καμμια Ρυμοτομικη γραμμη η Οικοδομικη γραμμη.

ΕΜΒΑΔΟΝ ΓΗΠΕΔΟΥ
Το εμβαδον του γηπεδου ειναι 30 566,54 μ2

ΠΡΟΣΔΙΟΡΙΣΜΟΣ ΑΦΕΤΗΡΙΑΣ ΥΨΟΥΣ
Το οικοπεδο ειναι σχεδον επιπεδο.Το δαπεδο του Περιμετρικου Διαδρομου της Κολυμβητικης Δεξαμενης με την σταθμη 0,00 βρισκεται στο υψομετρο 100,05 του εδαφους

ΔΗΛΟΣ ΥΛΟΠΟΙΗΣΗΣ ΟΡΙΩΝ
Ο υπογραφομενος.................ιδιοκτητης του οικοπεδου που φαινεται στο διαγραμμα αυτο με στοιχεια (ΑΒΓΔΕΖΗΘΙΚΛΑ) δηλωνω οτι τα ορια που εχω υλοποιησει σ΄αυτο ειναι ορθα.

Ο Δηλων

Το Διάγραμμα συνοδεύει την υπ' αριθ. 2718/2001 Απόφασης
Πάτρα 14-3-2001
Η Υπάλληλος

ΛΗΜΑΚΟΠΟΥΛΟΣ ΙΩΑΝΝΗΣ
ΔΙΟΙΚΗΤΙΚΟΣ

ΓΕΝΙΚΗ ΓΡΑΜΜΑΤΕΙΑ ΑΘΛΗΤΙΣΜΟΥ
ΔΙΕΥΘΥΝΣΗ ΜΕΛΕΤΩΝ ΤΕΧΝΙΚΩΝ ΕΡΓΩΝ

ΕΡΓΟ: ΚΑΤΑΣΚΕΥΗ ΑΝΟΙΚΤΟΥ ΚΟΛΥΜΒΗΤΗΡΙΟΥ ΣΤΟ ΔΗΜΟ ΑΙΓΙΟΥ
ΑΝΑΔΟΧΟΣ: Κ/ΞΙΑ Ν. ΚΟΝΤΟΣ - Α. ΣΠΑΝΑΚΗ - Β. ΒΟΥΡΛΟΥΜΗΣ
ΦΙΛΟΠΟΙΜΕΝΟΣ 28 ΤΗΛ 224.254 - ΠΑΤΡΑ

ΑΝΤΙΚΕΙΜΕΝΟ: ΤΟΠΟΓΡΑΦΙΚΟ ΔΙΑΓΡΑΜΜΑ — ΑΡΧ.1
Ν. ΚΟΝΤΟΣ - Α. ΣΠΑΝΑΚΗ - Β. ΒΟΥΡΛΟΥΜΗΣ
ΦΙΛΟΠΟΙΜΕΝΟΣ 28 - ΠΑΤΡΑ - ΤΗΛ. 224254

ΚΛΙΜΑΚΑ 1:500
ΜΑΙΟΣ 1998

ΓΙΑ ΤΗΝ ΚΟΙΝΟΠΡΑΞΙΑ Ο ΣΥΝΤΑΞΑΣ	ΕΛΕΓΧΘΗΚΕ	ΕΓΚΡΙΝΕΤΑΙ
Ν. ΚΟΝΤΟΣ ΠΟΛ. ΜΗΧΑΝΙΚΟΣ	ΚΩΝ. ΑΝΑΓΝΩΣΤΟΠΟΥΛΟΣ ΠΟΛ. ΜΗΧΑΝΙΚΟΣ	ΔΗΜ. ΕΥΣΤΑΘΟΠΟΥΛΟΣ ΠΟΛ. ΜΗΧΑΝΙΚΟΣ

Αριθ. 2715 (2)

Πράξη ασυμφωνίας σχεδίου πόλεως Πατρών στην οδό Νικαίας

Ο ΝΟΜΑΡΧΗΣ ΑΧΑΪΑΣ

Έχοντας υπόψη:

1. Το Ν.Δ. 17.7.1923 «περί σχεδίων πόλεων και κωμών του Κράτους» και ειδικώτερα τα άρθρα 3 & 70.

2. Του 314/1968 (ΦΕΚ 47/Α), όπως τροποποιήθηκαν και συμπληρώθηκαν με το Ν.Δ. 1018/71 (ΦΕΚ 220Α/1971) και με την παρ. 3 του άρθρου 34 του Ν. 1577/1985, (ΦΕΚ 210Α/1985).

3. Τις διατάξεις του Π.Δ. 182/1986 (ΦΕΚ 70Α/1986) και ειδικώτερα το άρθρο 1 παρ. 1.

4. Την με αριθ. 96/1996 απόφαση Νομάρχη Αχαΐας.

5. Το με αριθ. 1ο/23.2.2001 πρακτικό ΣΧΟΠ Νόμ/κής Αυτ/σης Αχαΐας, Θέμα 6ο της 23.2.2001.

6. Το με αριθ. 19191/Π822/2000/2.10.2000 έγγραφο του Δήμου Πατρέων, αποφασίζουμε:

1. Διορθώνουμε την ασυμφωνία, που διαπιστώθηκε μεταξύ των εγκεκριμένων και στην πραγματικότητα διαμορφωμένων οικοδομικών γραμμών, για τμήμα της οδού Νικαίας του σχεδίου πόλεως Πατρών, μεταξύ των οδών Πριγκηπονήσων και Πατριάρχου Ιωακείμ.

2. Ειδικώτερα καθορίζουμε ισχύουσα οικοδομική γραμμή την σημειούμενη με κόκκινη γραμμή, στο συνημμένο τοπογραφικό διάγραμμα με κλίμακα 1:200, που συνοδεύει την παρούσα απόφαση και αποτελεί αναπόσπαστο μέρος αυτής.

3. Με την παρούσα απόφαση δεν προκαλείται δαπάνη εις βάρος του κρατικού προϋπολογισμού ή του προϋπολογισμού του οικείου Ο.Τ.Α.


4. Η ισχύς της παρούσας απόφασης αρχίζει από την ημέρα δημοσίευσής της στην Εφημερίδα της Κυβερνήσεως.

Πάτρα, 12 Μαρτίου 2001

Ο Νομάρχης

ΕΥΣ. ΑΘΑΝΑΣΟΠΟΥΛΟΣ - ΣΕΡΕΤΗΣ

ΤΟΠΟΓΡΑΦΙΚΟ ΠΕΡΙΟΧΗΣ
ΚΛΙΜΑΚΑ 1:200
ΕΠΙ ΤΗΣ ΟΔΟΥ ΝΙΚΑΙΑΣ
ΚΑΘΟΡΙΣΜΟΣ ΟΙΚΟΔΟΜΙΚΗΣ ΓΡΑΜΜΗΣ
ΕΠΙ ΤΗΣ ΙΔΙΟΚΤΗΣΙΑΣ ΣΥΛΙΑΝΗΣ ΚΥΔΩΝΙΑΤΗ.

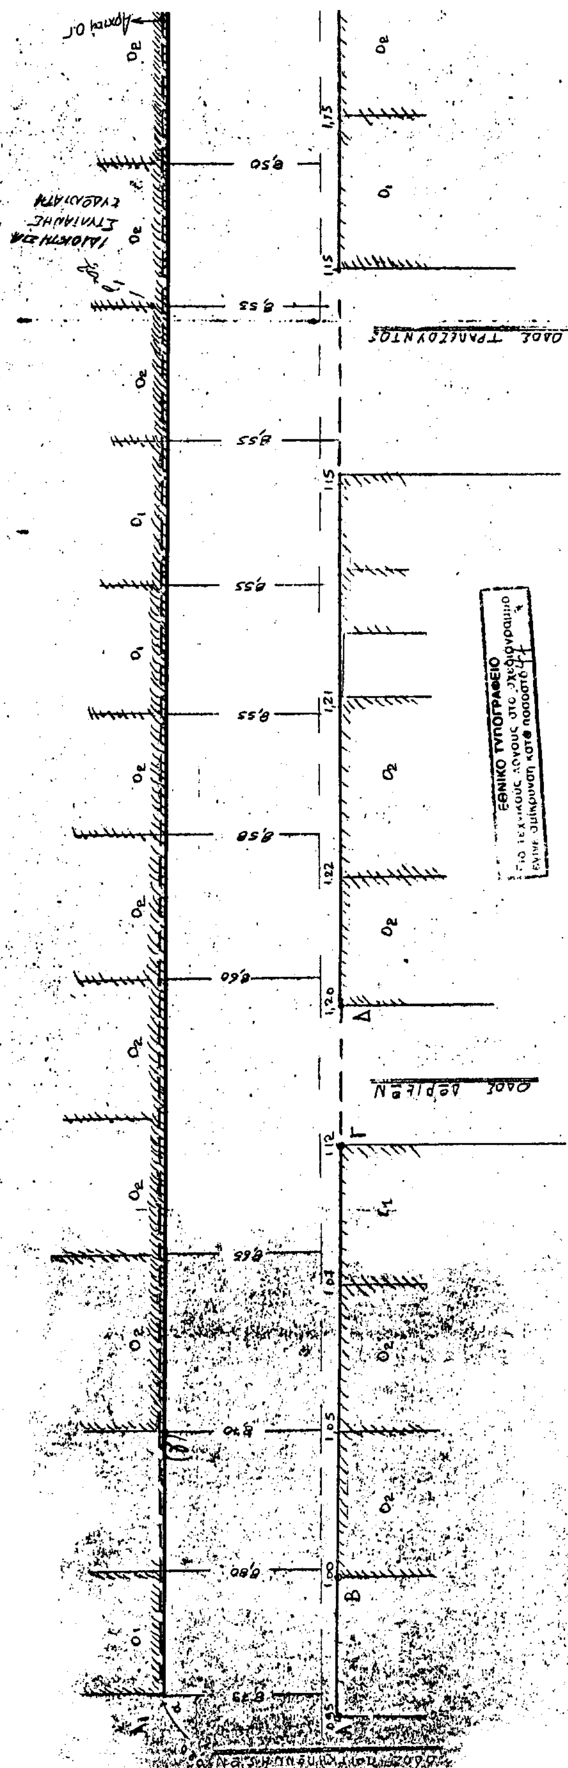

ΕΘΝΙΚΟ ΤΥΠΟΓΡΑΦΕΙΟ
Το τεχνικούς λόγους στο σχεδιάγραμμα
έγινε σμίκρυνση κατά ποσοστό

ΠΑΤΡΑ 15-11-2000

Ο ΜΗΧΑΝΙΚΟΣ

ΚΟΥΚΟΥΒΙΝΗΣ ΧΑΡ. ΑΝΤΩΝΗΣ
ΔΙΠΛΩΜ. ΠΟΛΙΤΙΚΟΣ ΜΗΧΑΝΙΚΟΣ
ΔΗΜΟΚΡΙΤΕΙΟΥ ΠΑΝΕΠΙΣΤΗΜΙΟΥ ΘΡΑΚΗΣ
ΜΕΛΟΣ ΤΕΕ ΑΡΙΘΜΟΣ ΜΗΤΡΩΟΥ 55476
ΚΑΝΑΡΗ 40 ΠΑΤΡΑ ΤΗΛ. 342 727
Α.Φ.Μ. 026522304 Δ.Ο.Υ. Β΄ ΠΑΤΡΩΝ

ΠΡΟΤΕΙΝΟΜΕΝΗ ΟΙΚΟΔΟΜΙΚΗ ΓΡΑΜΜΗ — ΣΤΗΝ ΥΠΑΡΧΟΥΣΑ ΚΑΤΑΣΤΑΣΗ.

ΧΟΡΗΓΗΘΕΙΣΑ ΟΙΚΟΔΟΜΙΚΗ ΓΡΑΜΜΗ ---- ΣΥΜΦΩΝΑ ΜΕ ΤΟ ΥΠ' ΑΡ. 1235/79 ΕΓΓΡΑΦΟ ΤΟΥ ΔΗΜΟΥ ΠΑΤΡΕΩΝ.

Το Διάγραμμα συνοδεύει την υπ' αριθ. 2715/12.3.2002 απόφαση Νομάρχη Αχαΐας

Πάτρα 12.3.2002

Ο Υπάλληλος Ο Προϊστ. Πολεοδομίας

ΟΔΟΣ ΚΑΛΑΒΡΥΤΩΝ

ΔΗΜ. ΣΧΟΛΕΙΟΝ

ΑΛΣΟΣ ΝΙΚΑΙΑΣ

ΠΟΛΥΚΑΤΟΙΚΙΑ

Προτεινόμενη Ο.Γ.

Αρχική Ο.Γ.

Αριθ. 1607 (3)

Άρση αναδάσωσης, μέρους αναδασωτέας έκτασης εμβαδού 200 στρεμμάτων στη θέση Κορέα περιοχής Δημοτικού Διαμερίσματος Νέων Κερκυλλίων του Δήμου Αμφίπολης για την κατασκευή της ΕΓΝΑΤΙΑΣ ΟΔΟΥ.

Ο ΓΕΝΙΚΟΣ ΓΡΑΜΜΑΤΕΑΣ
ΠΕΡΙΦΕΡΕΙΑΣ ΚΕΝΤΡΙΚΗΣ ΜΑΚΕΔΟΝΙΑΣ

Έχοντας υπόψη:

1. Τις διατάξεις του Ν.3200/55 περί διοικητικής αποκέντρωσης όπως τροποποιήθηκε και συμπληρώθηκε με το Ν.Δ. 532/70.

2. Τις διατάξεις του άρθρου 117 παρ.3 του Συντάγματος.

3. Τις διατάξεις του Ν.998/79 περί προστασίας των δασών κ.λ.π. και ειδικότερα: α) του άρθρου 44 παρ.2 β) του άρθρου 60 παρ.2.

4. Τις διαταγές του Υ.Γ. α) 160417/1180/8-7-80 β) 182447/3049/24-9-80.

5. Το Ν.2503/97 «Διοίκηση, οργάνωση, στελέχωση της Περιφέρειας».

6. Την αριθ. 5631/26.7.2000 απόφαση Γενικού Γραμματέα Περιφέρειας Κεντρικής Μακεδονίας «Περί κατανομής αρμοδιοτήτων στο Δ/ντή δασών Περιφέρειας».

7. Την υπ' αριθ. 2967/5.11.1992 απόφαση Νομάρχη Σερρών που κηρύχθηκε ως αναδασωτέα έκταση πέντε χιλιάδων διακοσίων τριάντα ενός στρεμμάτων και τετρακοσίων οκτώ τετρ. μέτρων (5.231,408) στη θέση «Κορέα» περιοχής πρώην Κοινότητας Ν.Κερδυλλίων.

8. Την 1688/13-9-1999 πρόταση - αναφορά του Δασαρχείου Νιγρίτας.

9. Την 989 π.ε./6.2.2001 αναφορά της Δ/νσης Δασών Σερρών, αποφασίζουμε:

Αίρουμε τον αναδασωτέο χαρακτήρα σε έκταση εμβαδού διακοσίων περίπου στρεμμάτων (200 στρέμ.) για την κατασκευή της Εγνατίας οδού όπως φαίνεται και στο συνημμένο τοπογραφικό διάγραμμα κλίμακας 1:50.000 και παριστάνεται με μία τεθλασμένη γραμμή μήκους περίπου 9,5 χιλιομέτρων και πλάτους περίπου 21,5 μέτρων, από τη ζώνη κατάληψης του Δρόμου δεν θα παραχθούν δασικά προϊόντα καθ' όσον η δασική βλάστηση αποτελείται από κουμαριά και πρίνο (θαμνώδους μορφής).

Θεσσαλονίκη, 21 Φεβρουαρίου 2001

Ο Γενικός Γραμματέας Περιφέρειας
ΒΑΣΙΛΕΙΟΣ ΒΑΛΑΣΟΠΟΥΛΟΣ

